
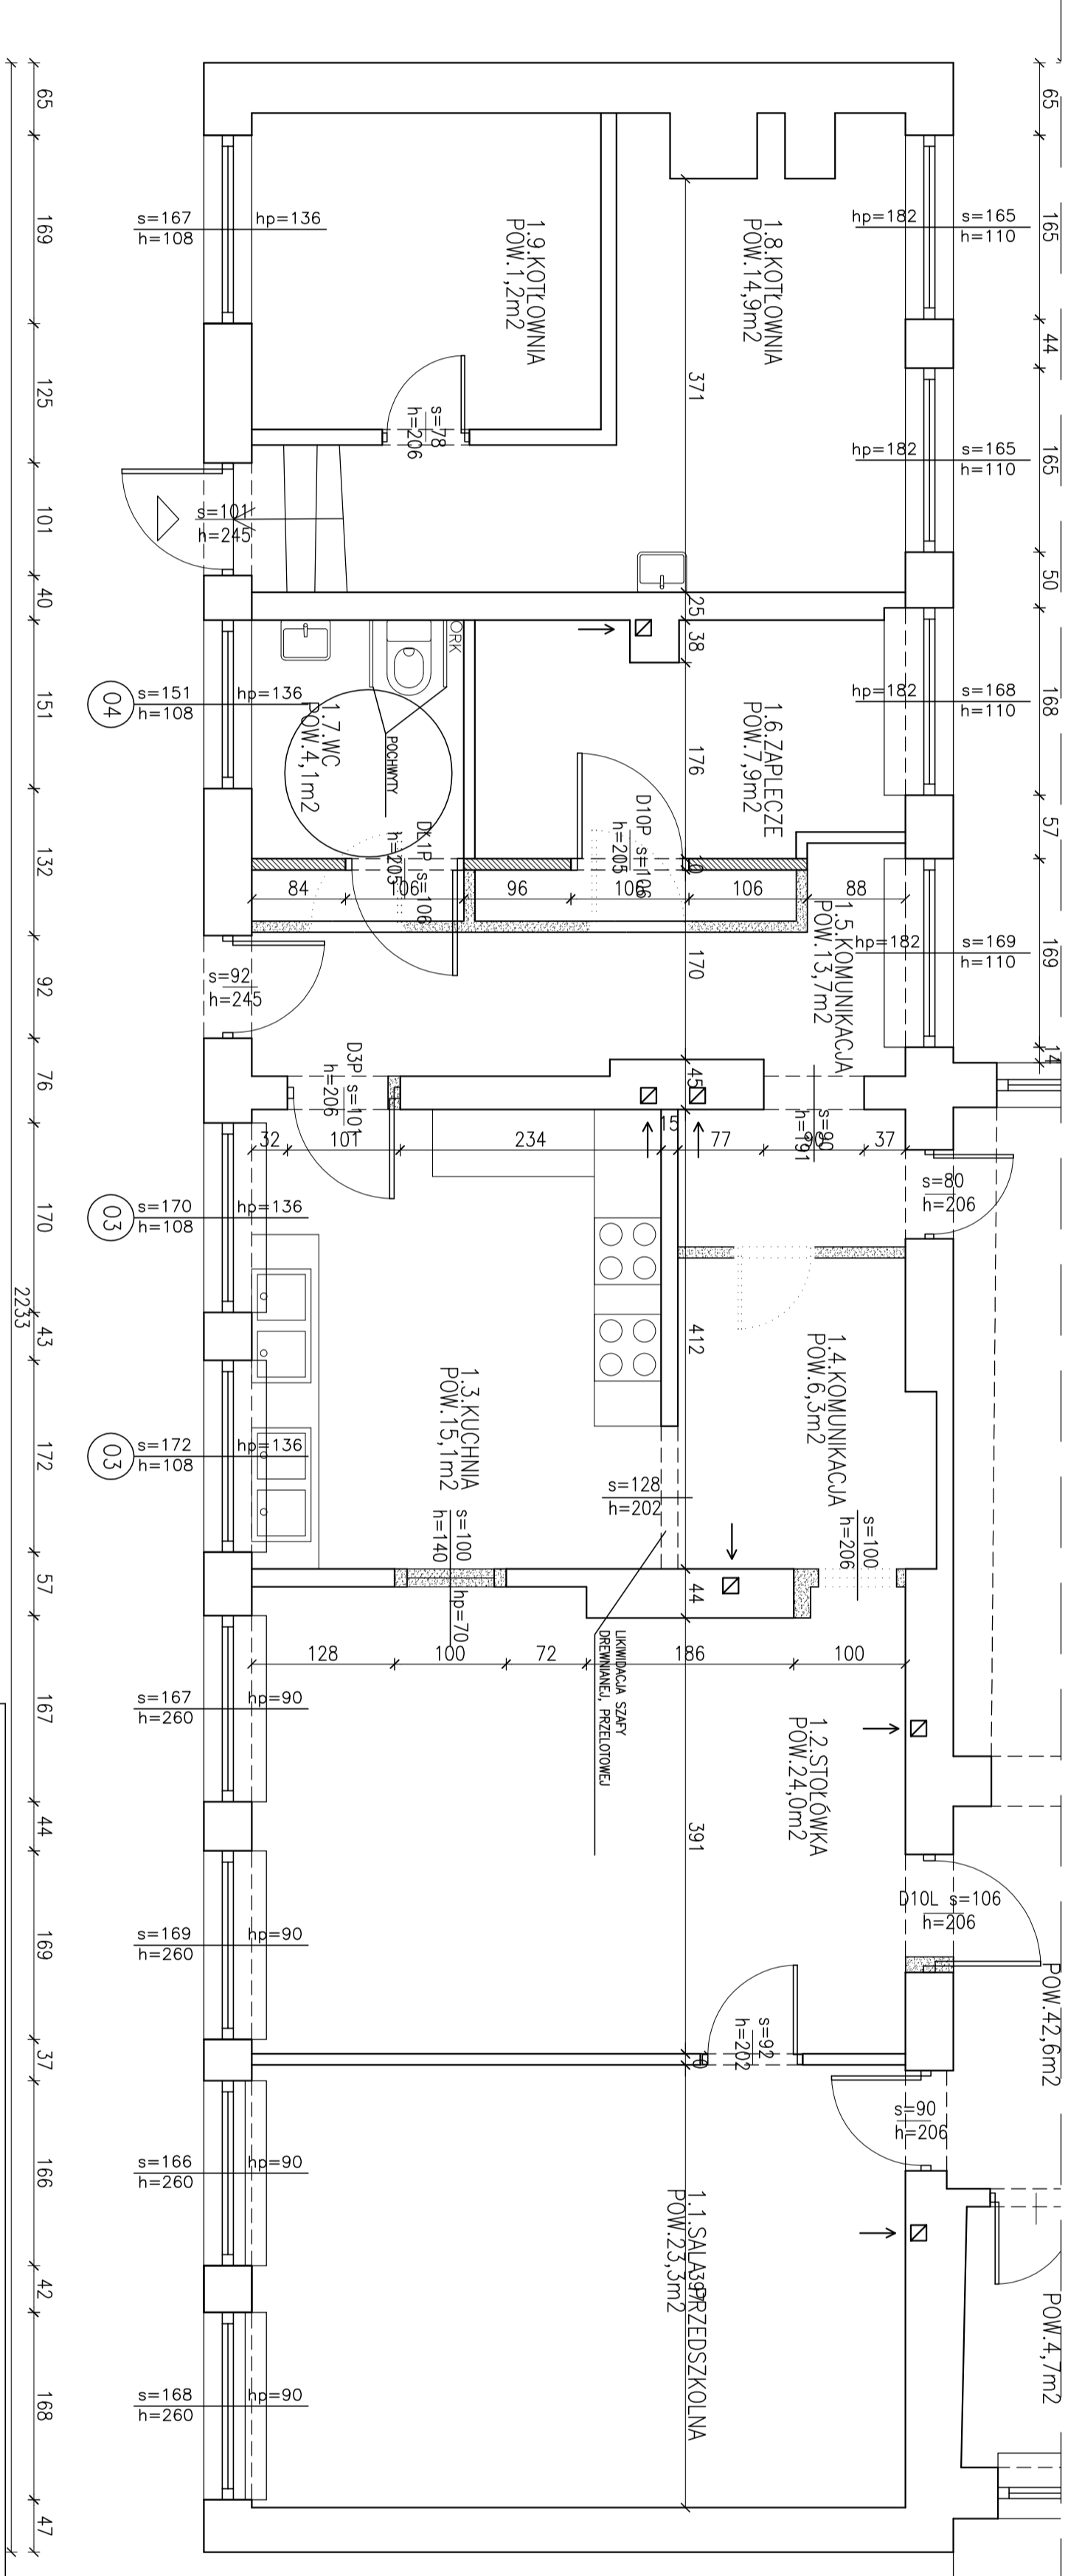


NUMER	NAMEN	PLOSCAC (m ²)

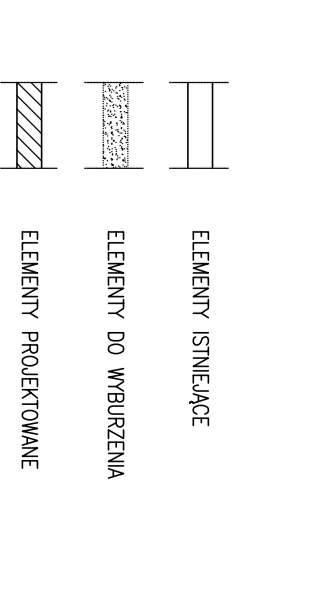

INWESTOR: CHRZEŚCIJAŃSKIE STOWARZYSZENIE
OSOB NIEPEŁNOSPRAWNYCH
ICH RODZIN I POKREWŃCÓW "GOSKRO"
31-019 KRKÓW, UL. FLOBIŃSKA 15

BUDYNEK SZKOLNY
Pobiednik Mały 32-126 Igołomia

RZUT
KONCEPCJA ARCHITEKTONICZNA

SKALA 1:50

PROJEKT OPRACOWAŁY:
MGR INŻ. ARCH. MAGDA ZABEGLIŃSKA
MGR INŻ. ARCH. EWA ŻUK